
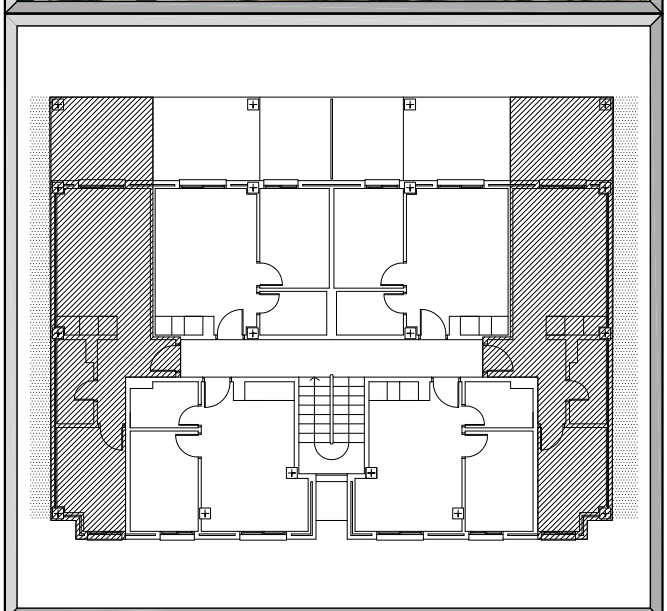


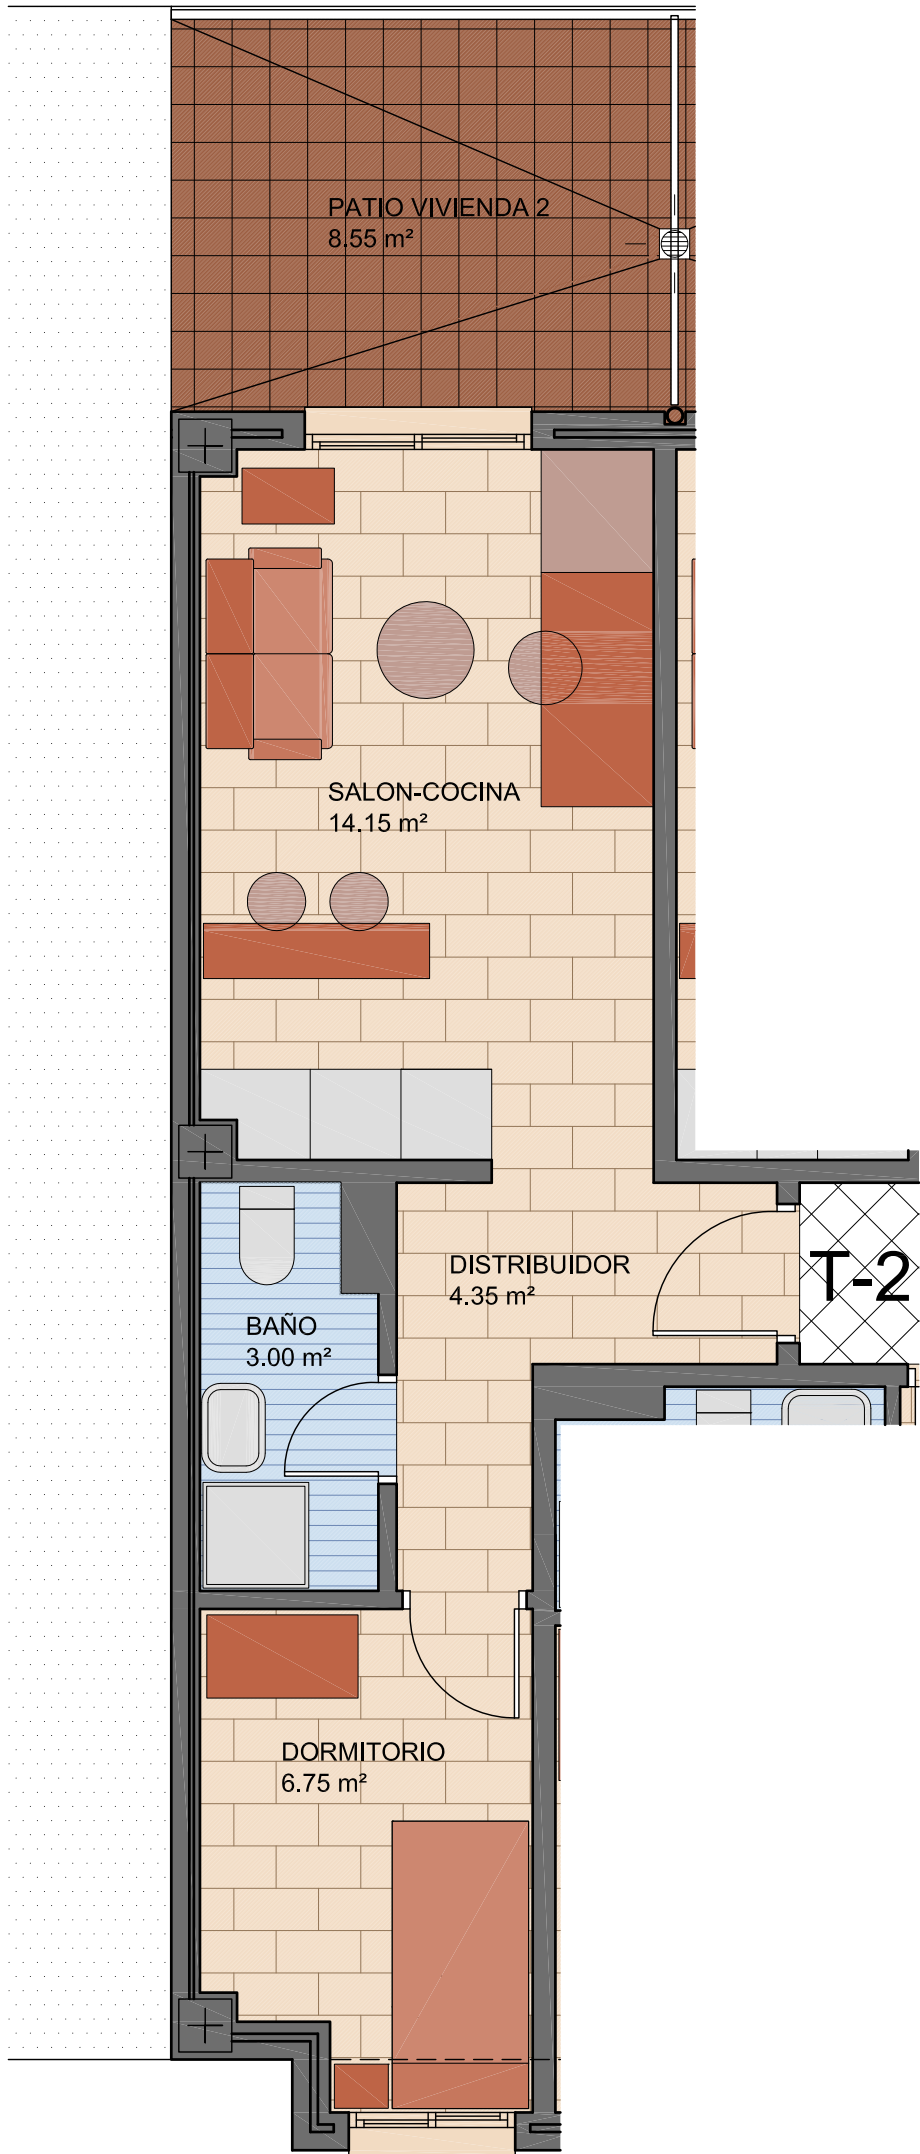

VIVIENDAS TIPO-2: 02, 05, 08 y 11

0 1 2 3 4 5

Superficie Útil Aprox. 28.25 m²
Superficie Construida S/ Proyecto: 34.05 m²
Superficie Patio Descubierto Viviendas 2 y 5: 8.55 m²

7 VIVIENDAS Y ESTUDIOS
EDIFICIO "REAL BAJO" C/ GUZMÁN EL BUENO Nº5
VÉLEZ-MÁLAGA (MÁLAGA)

Este plano tiene carácter informativo y no es contractual. La distribución final y superficies pueden haber sufrido modificaciones por requerimiento de algún organismo oficial, por razones técnicas o por decisión de la Dirección Facultativa. La jardinería y el mobiliario son elementos figurativos no vinculantes.

02