



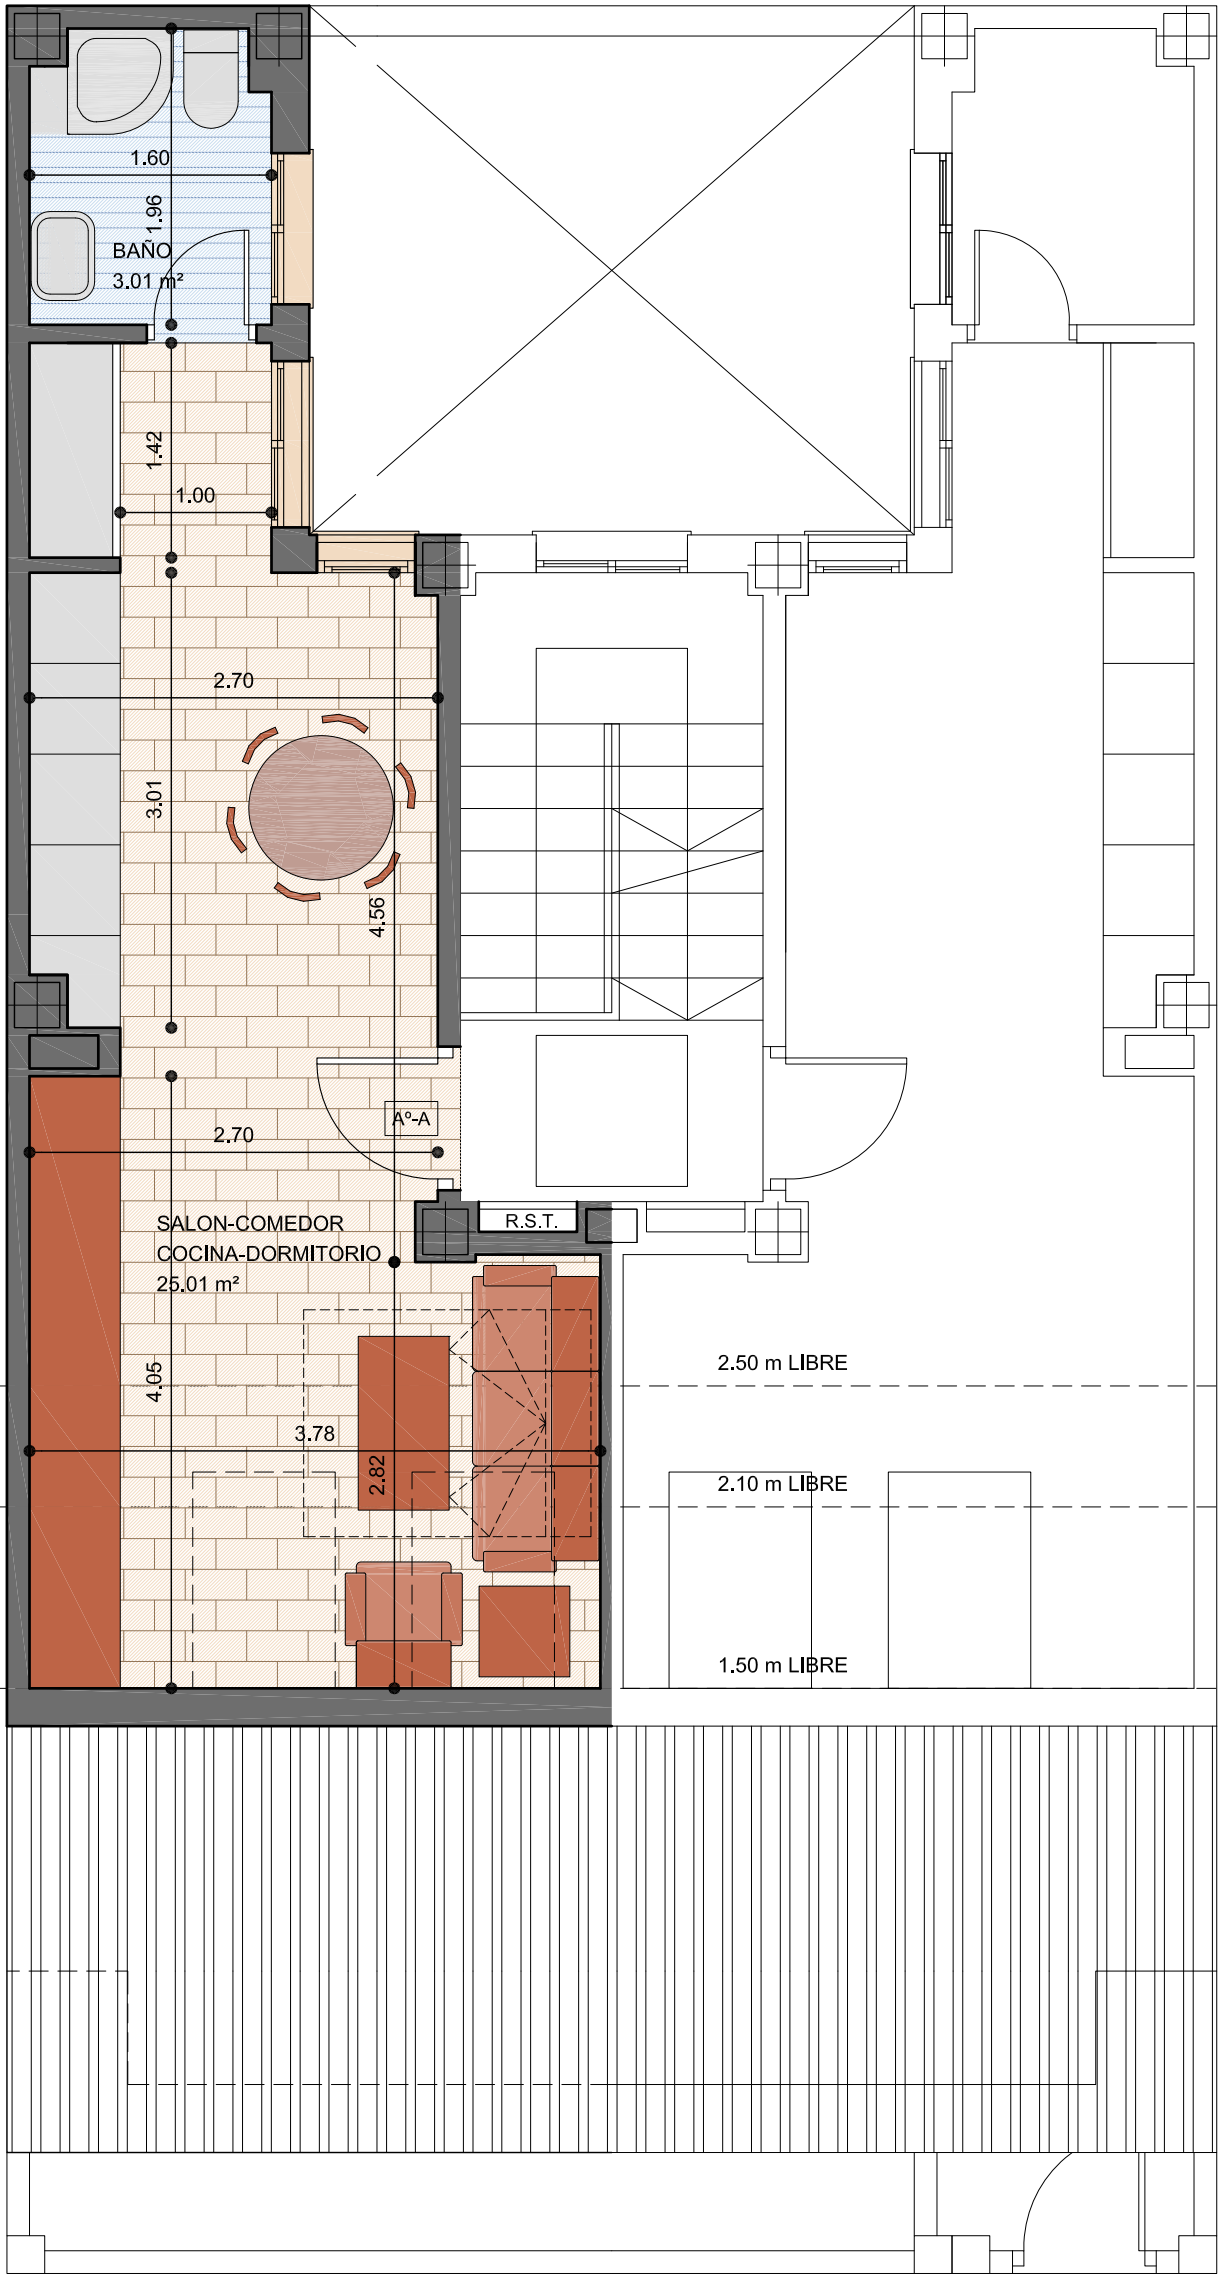

PLANTA ATICO

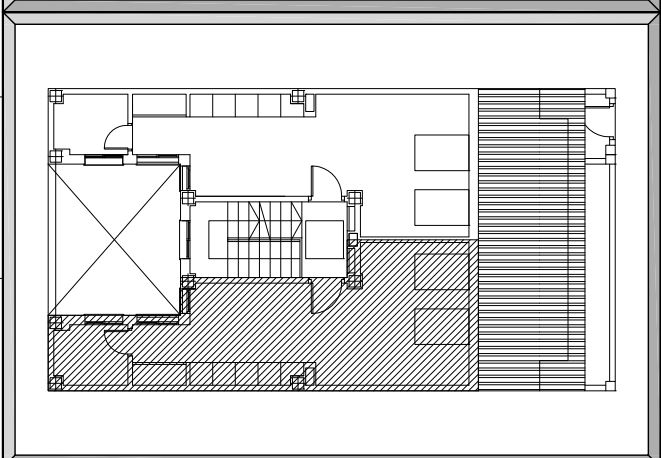

VIVIENDAS PLANTA 3ª: 3ªA

0 1 2 3 4 5

Superficie Útil Aprox.	28.02 m²
Superficie Construida S/ Proyecto:	33.48 m²
Superficie Terraza Descubierta S/ Proyecto:	-- m²
Superficie Patio Descubierta S/ Proyecto:	-- m²

7 VIVIENDAS Y ESTUDIOS
EDIFICIO "REAL BAJO" C/ GUZMÁN EL BUENO Nº5
VÉLEZ-MÁLAGA (MÁLAGA)

Este plano tiene carácter informativo y no es contractual. La distribución final y superficies pueden haber sufrido modificaciones por requerimiento de algún organismo oficial, por razones técnicas o por decisión de la Dirección Facultativa. La jardinería y el mobiliario son elementos figurativos no vinculantes.

06