


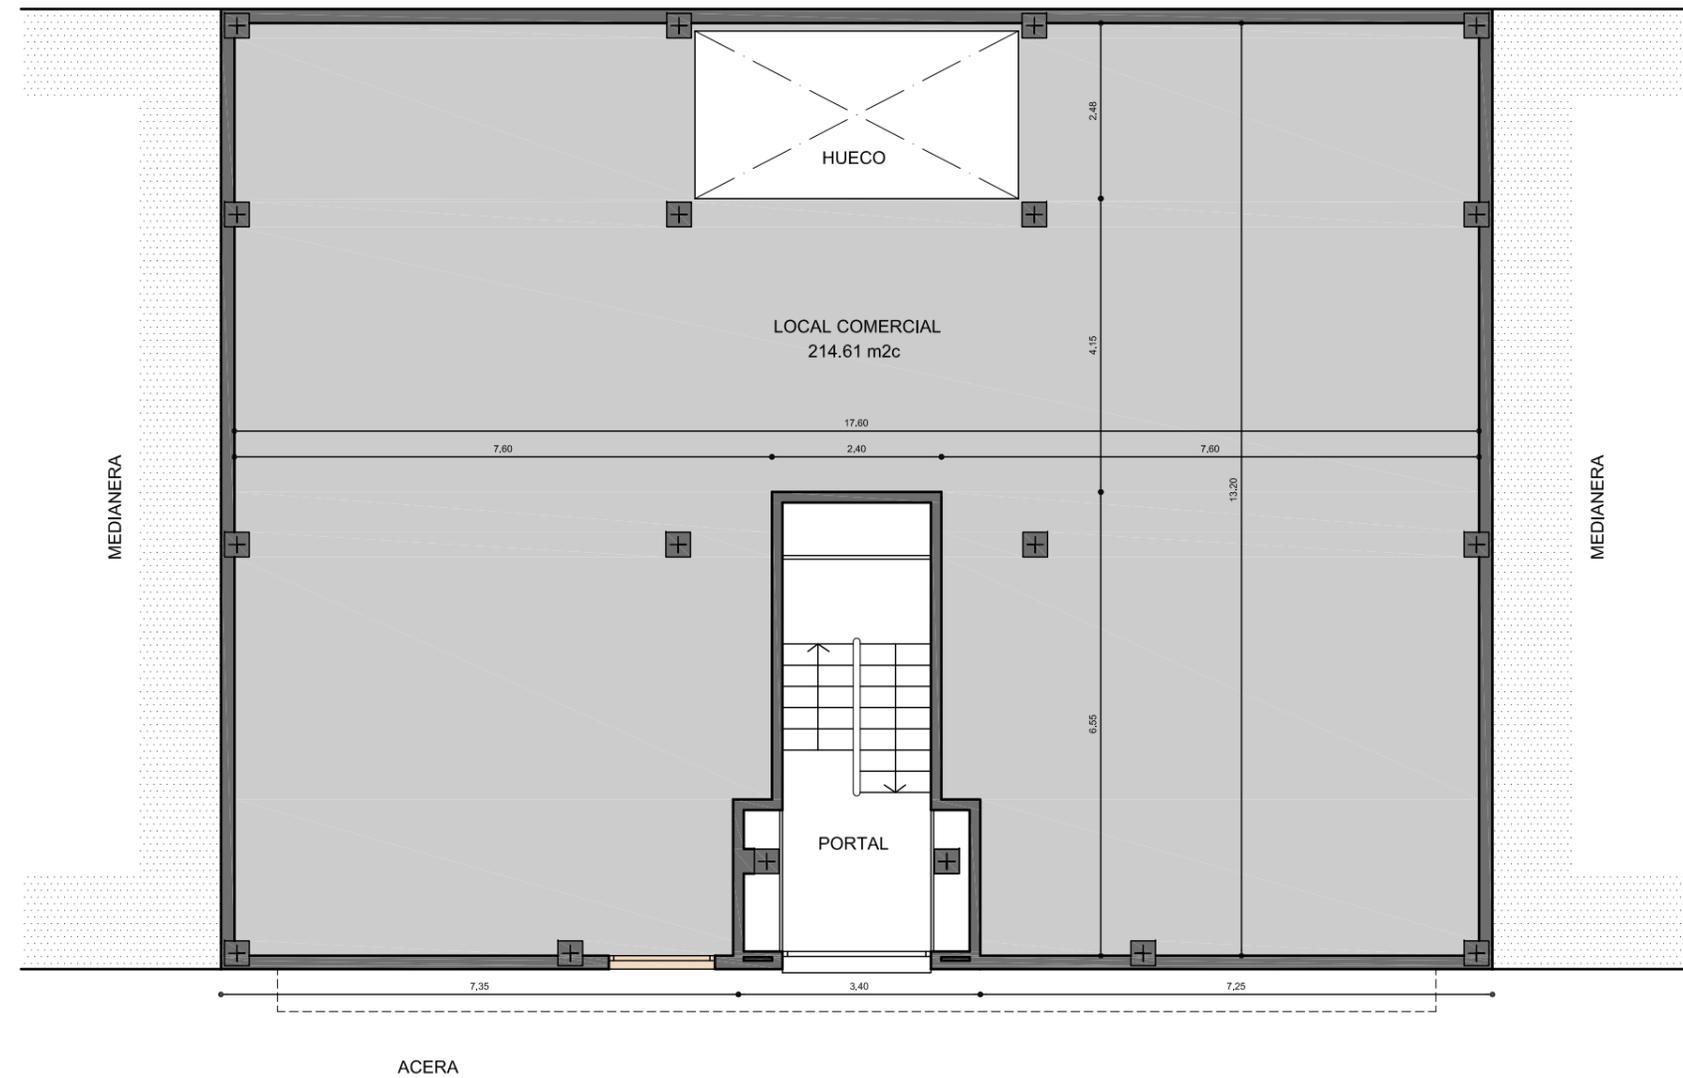

PLANTA BAJA



C/ JUAN VILLARRAZO



LOCAL COMERCIAL: PLANTA BAJA



Superficie Útil Aprox. Planta Baja: 202.13 m<sup>2</sup>  
 Superficie Útil Aprox. Planta Sótano: 211.76 m<sup>2</sup>

**Superficie Útil TOTAL: 413.89 m<sup>2</sup>**

Superficie Construida Aprox. Planta Baja: 214.61 m<sup>2</sup>  
 Superficie Construida Aprox. Planta Sótano: 231.25 m<sup>2</sup>

**Superficie Construida TOTAL: 445.86 m<sup>2</sup>**

**12 VIVIENDAS, ESTUDIOS  
 Y LOCAL COMERCIAL**  
 C/ JUAN DE VILLARRAZO Nº 6-8, MÁLAGA

Este plano tiene carácter informativo y no es contractual. La distribución final y superficies pueden haber sufrido modificaciones por requerimiento de algún organismo oficial, por razones técnicas o por decisión de la Dirección Facultativa. La jardinería y el mobiliario son elementos figurativos no vinculantes.